

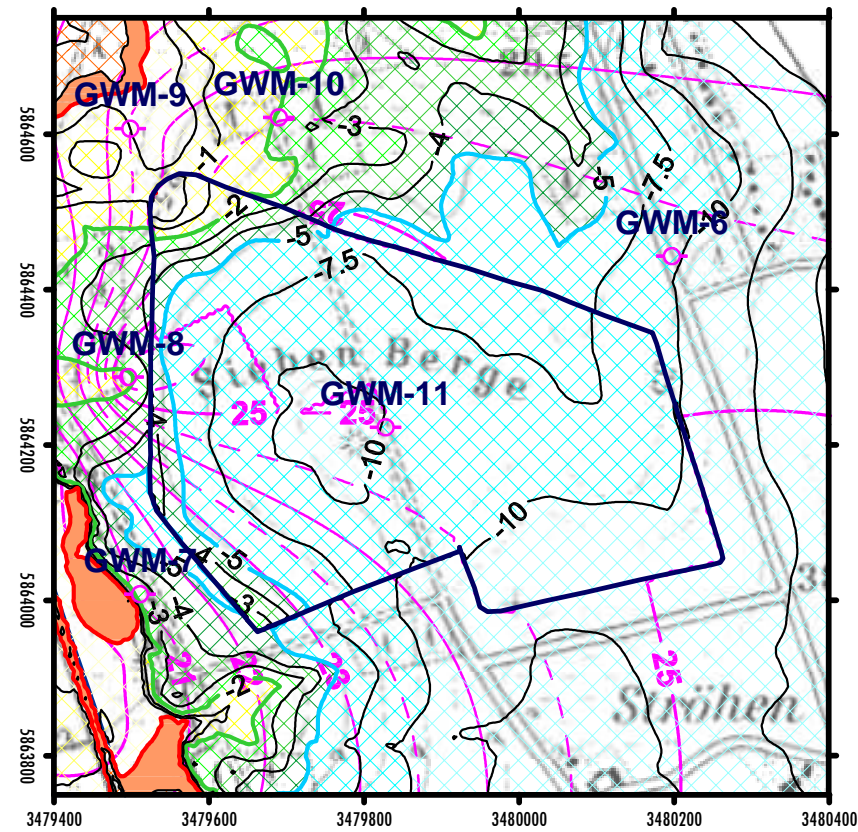



Lageplan / Übersicht

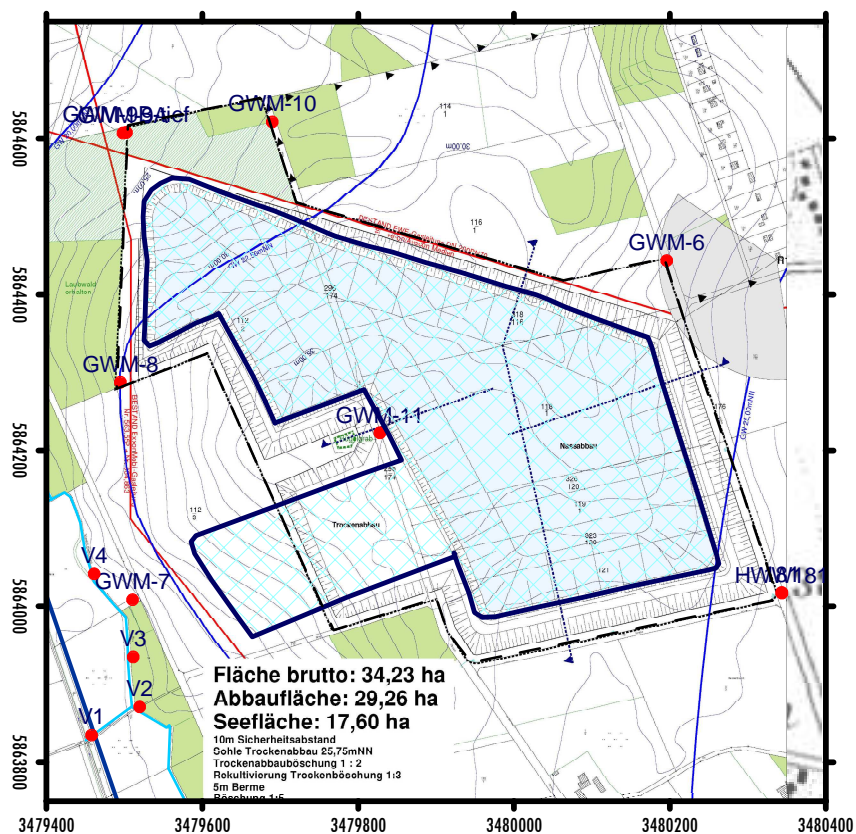


Flurabstand
bei GW-Max und See
Legende siehe Anlage 4

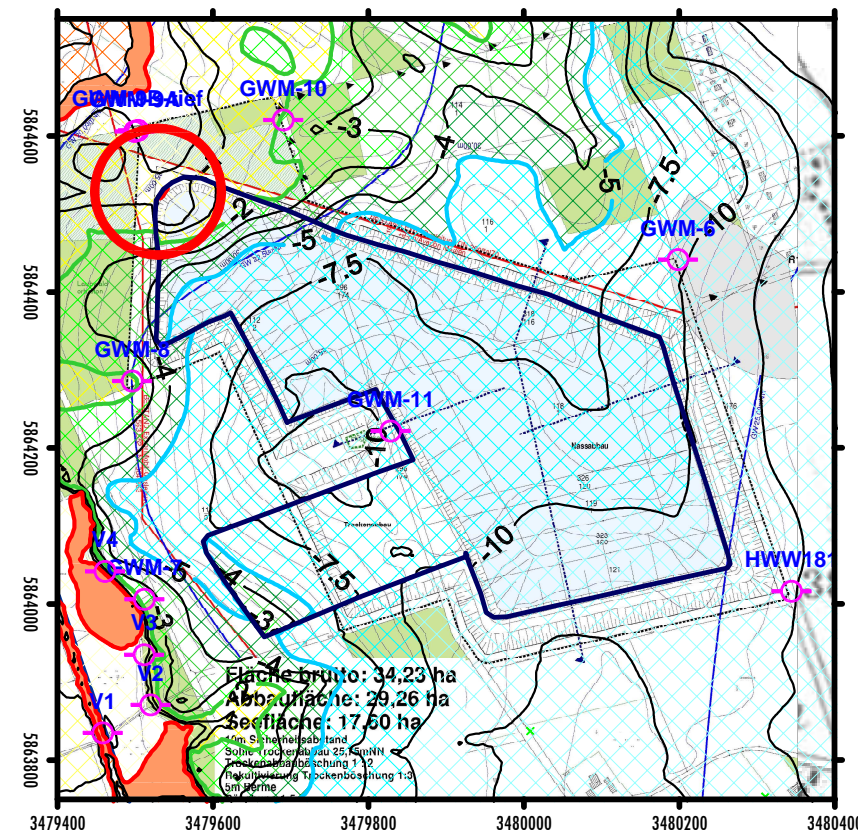

Gefahr Überlaufen, $S = 0,05\text{m}$

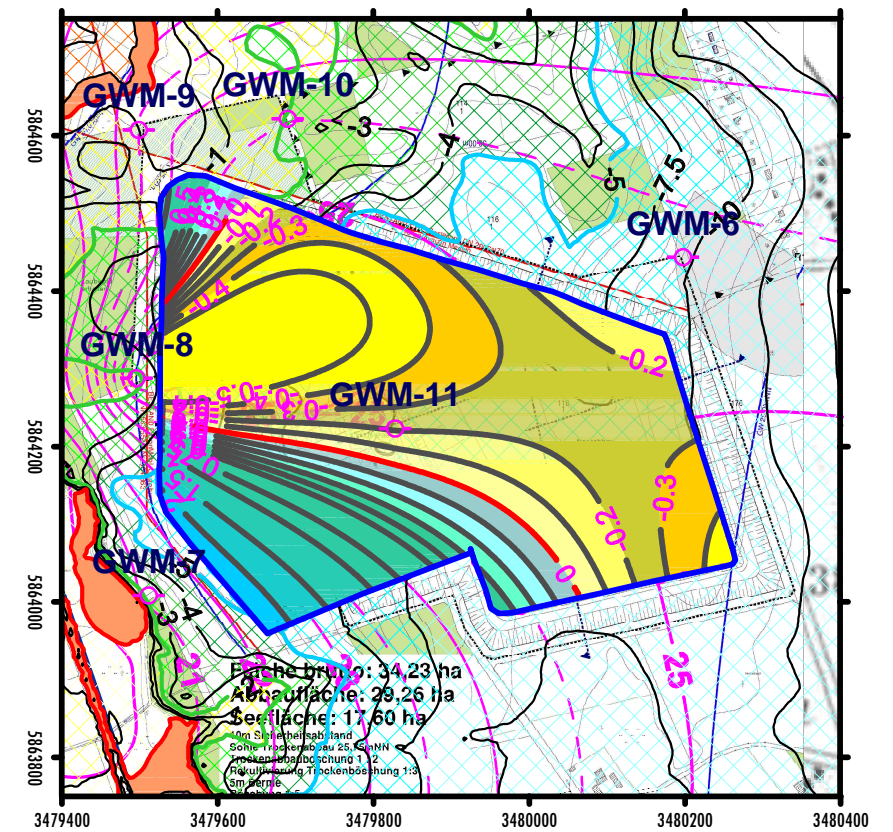

Einregelung
Gelb: Absenkung / Blau: Aufstau
Legende siehe Anlage 6

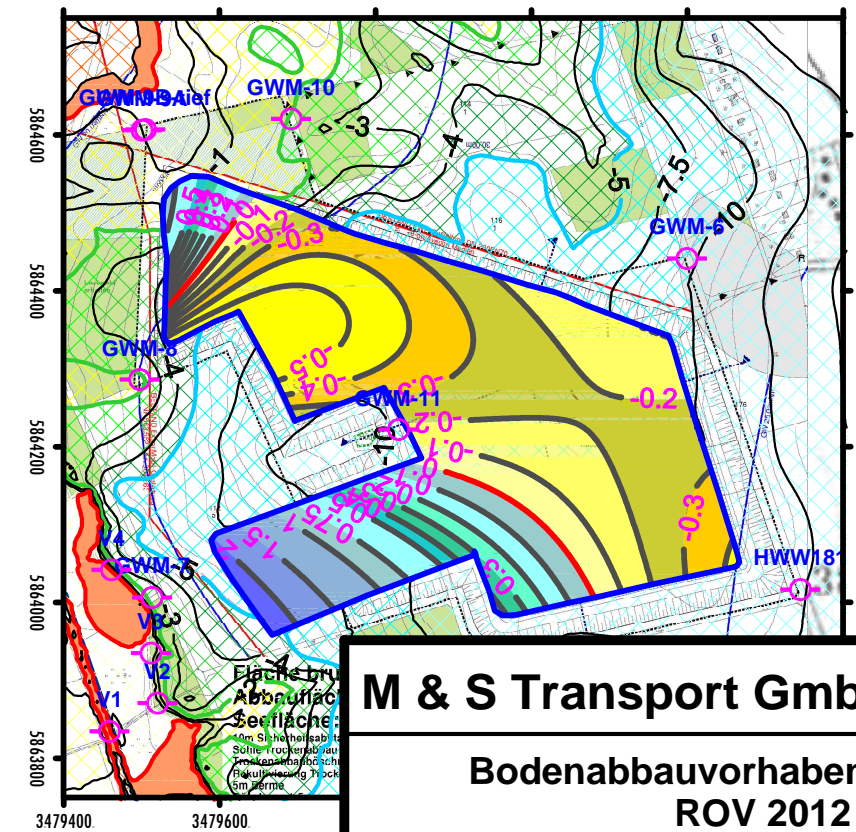

M & S Transport GmbH & Co KG

Bodenabbauvorhaben "Stühren"
ROV 2012

Plan - Varianten
Auswirkungen

Maßstab: 1 : 10.000
Oktober 2011

Anlage 5

c-pm-c.de
carstens — projektmanagement — coaching / training

Hydrogeol. Büro
Jörn Carstens
Königstrassenpassage 2
23 701 Eutin