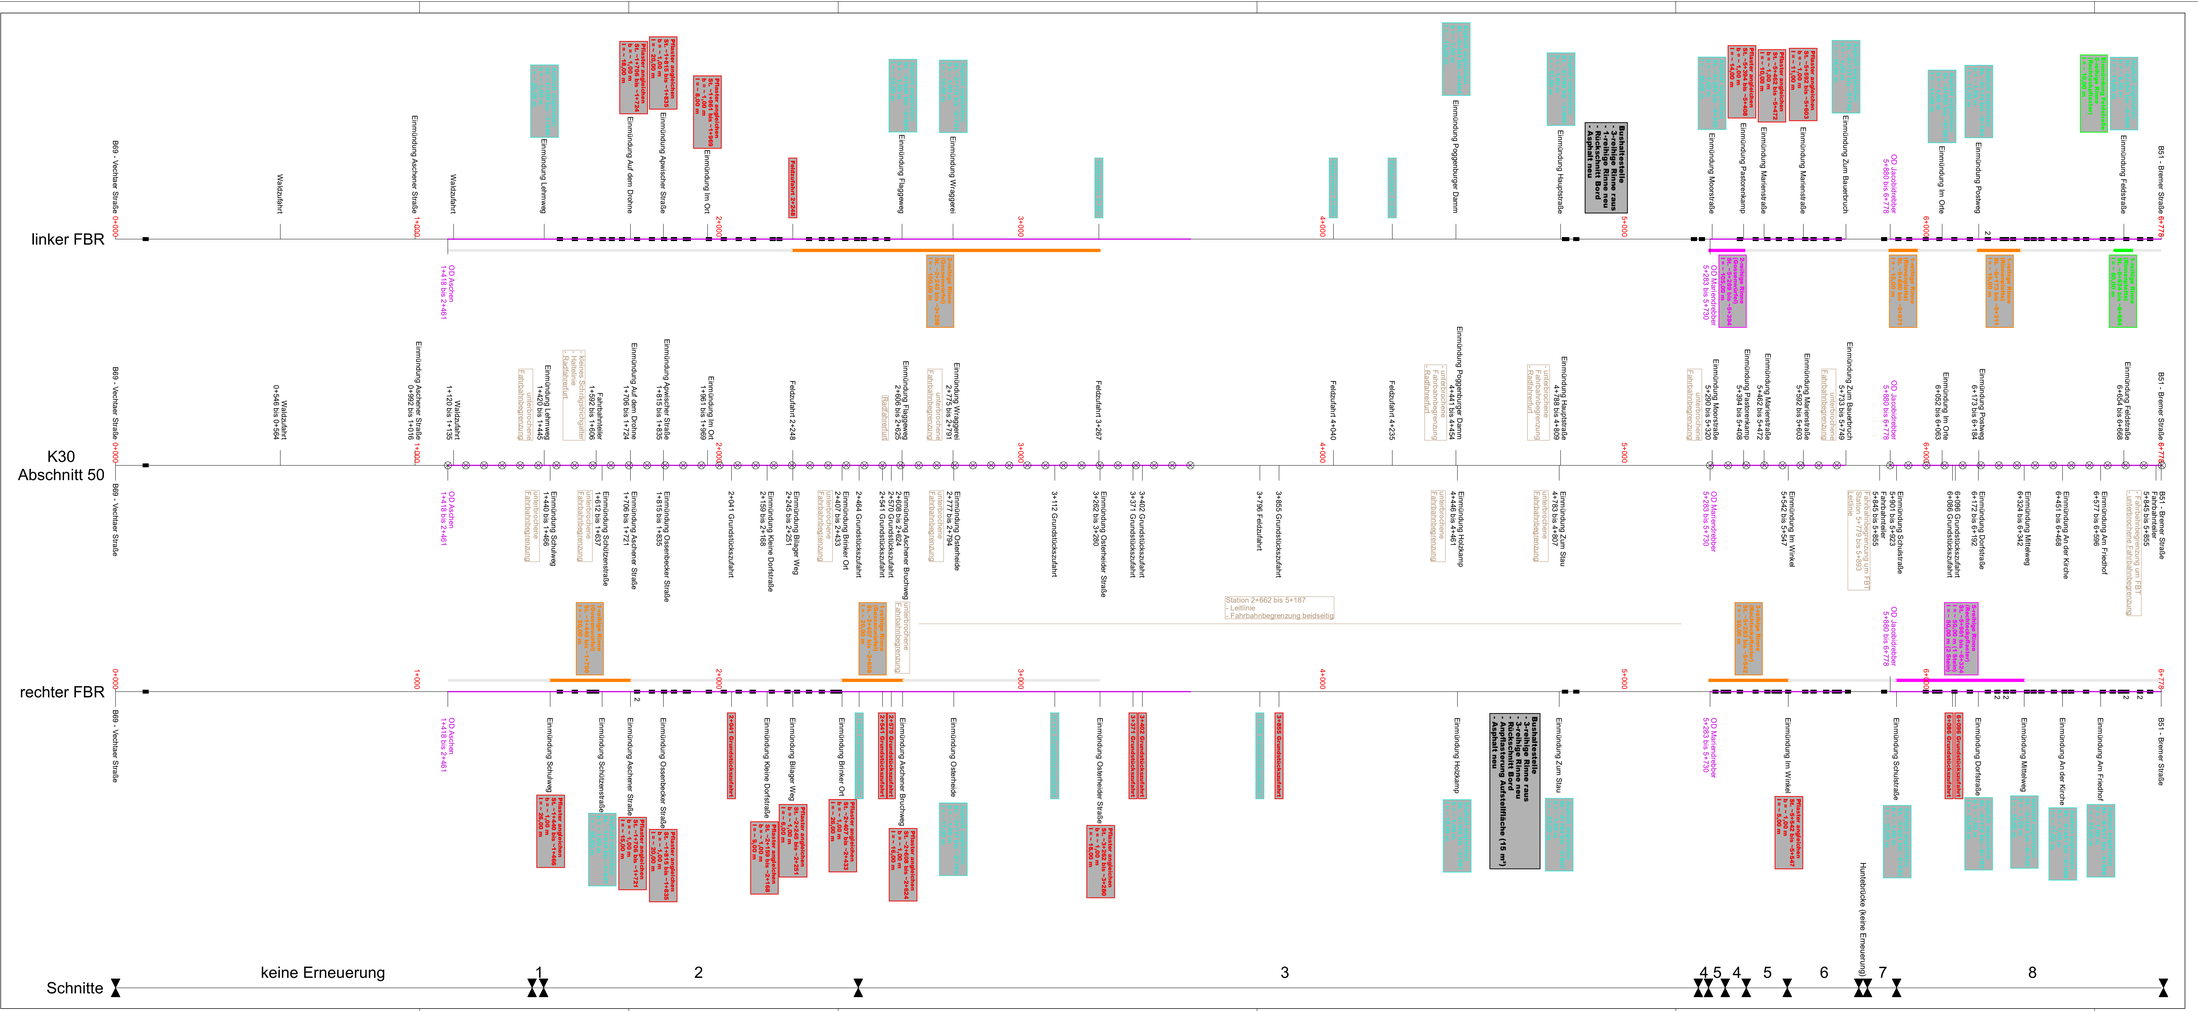

VORABZUG

Nr.	Art der Änderung	Datum	Name

Ingenieurbüro
K_L_E_B_E_R_G + P_A_R_T_N_E_R
Beratende Ingenieure nbB
Straßenbau
Wasserwirtschaft
Kanalsanierung
Renaturierung
Bauüberwachung / Projektsteuerung
Geo-Informations-Systeme (GIS)
Vermessung
Gewerbepark Ritterhude
Tel. 04292-81610
Böttcherallee 19
Fax 04292-816133
27721 Ritterhude
info@bkeberg.de

Lageplan

K30 - Abschnitt 30

Projekt	gez.	bearb.	gepr.
237100	We	Vu	
Unterlage	Blatt	Datum	Maßstab
16.1	1	28.03.2019	1:7500

Ausführungskonzept

Auftraggeber

Landkreis Diepholz

Niedersachsenstr. 2, 49356 Diepholz

Bauvorhaben

Sanierung der Kreisstraßen K30 und K104

aufgestellt:

den