K30 Abschnitt 30 Station 5+901 bis 6+785
Exemplarisch Station 6+650

Bestand

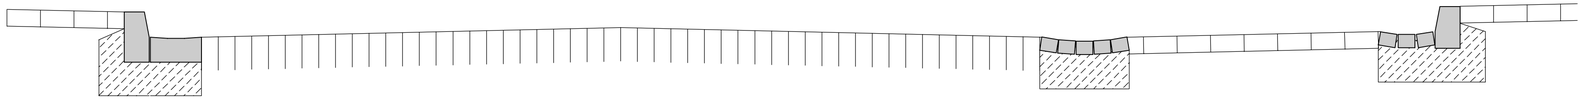

Fräsen

Einbau

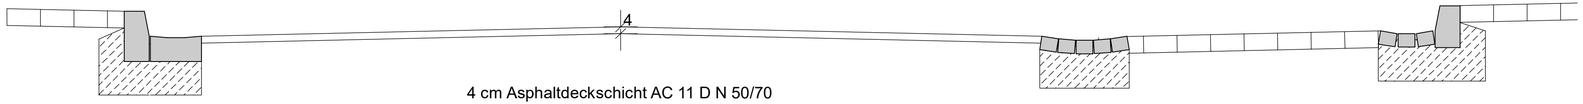

4 cm Asphaltdeckschicht AC 11 D N 50/70

(zusätzlich 500 m² Tiefeinbau)

237100 H:1m/1 m 28.03.19
237100 H:1m/1 m 28.03.19 Regelquerschnitt

VORABZUG

Nr.	Art der Änderung	Datum	Name

Ingenieurbüro
K_L_E_B_E_R_G +
P_A_R_T_N_E_R
Beratende Ingenieure mbB

Straßenbau
Wasserwirtschaft
Kanalsanierung
Renaturierung
Bauüberwachung / Projektsteuerung
Geo-Informations-Systeme (GIS)
Vermessung

Gewerbepark Ritterhude
Tel. 04292-8161-0

Böcklerallee 19
Fax 04292-816133

27721 Ritterhude
info@bkkleberg.de

Regelquerschnitt

K30 - Abschnitt 30 - Station 5+901 bis 6+785

Projekt	gez.	bearb.	gepr.
237100	We	Vu	
Unterlage	**Blatt**	**Datum**	**Maßstab**
14.2	8	28.03.2019	1:20

Ausführungskonzept

Auftraggeber

Landkreis Diepholz

Niedersachsenstr. 2, 49356 Diepholz

Bauvorhaben

Sanierung der Kreisstraßen K30 und K104

aufgestellt:

....., den .....