


1:13,5 x 28,0 x 28,0 cm
 23.7005-H-1401-01-PL-T
 23.7101-H-1401-01-Lageplan

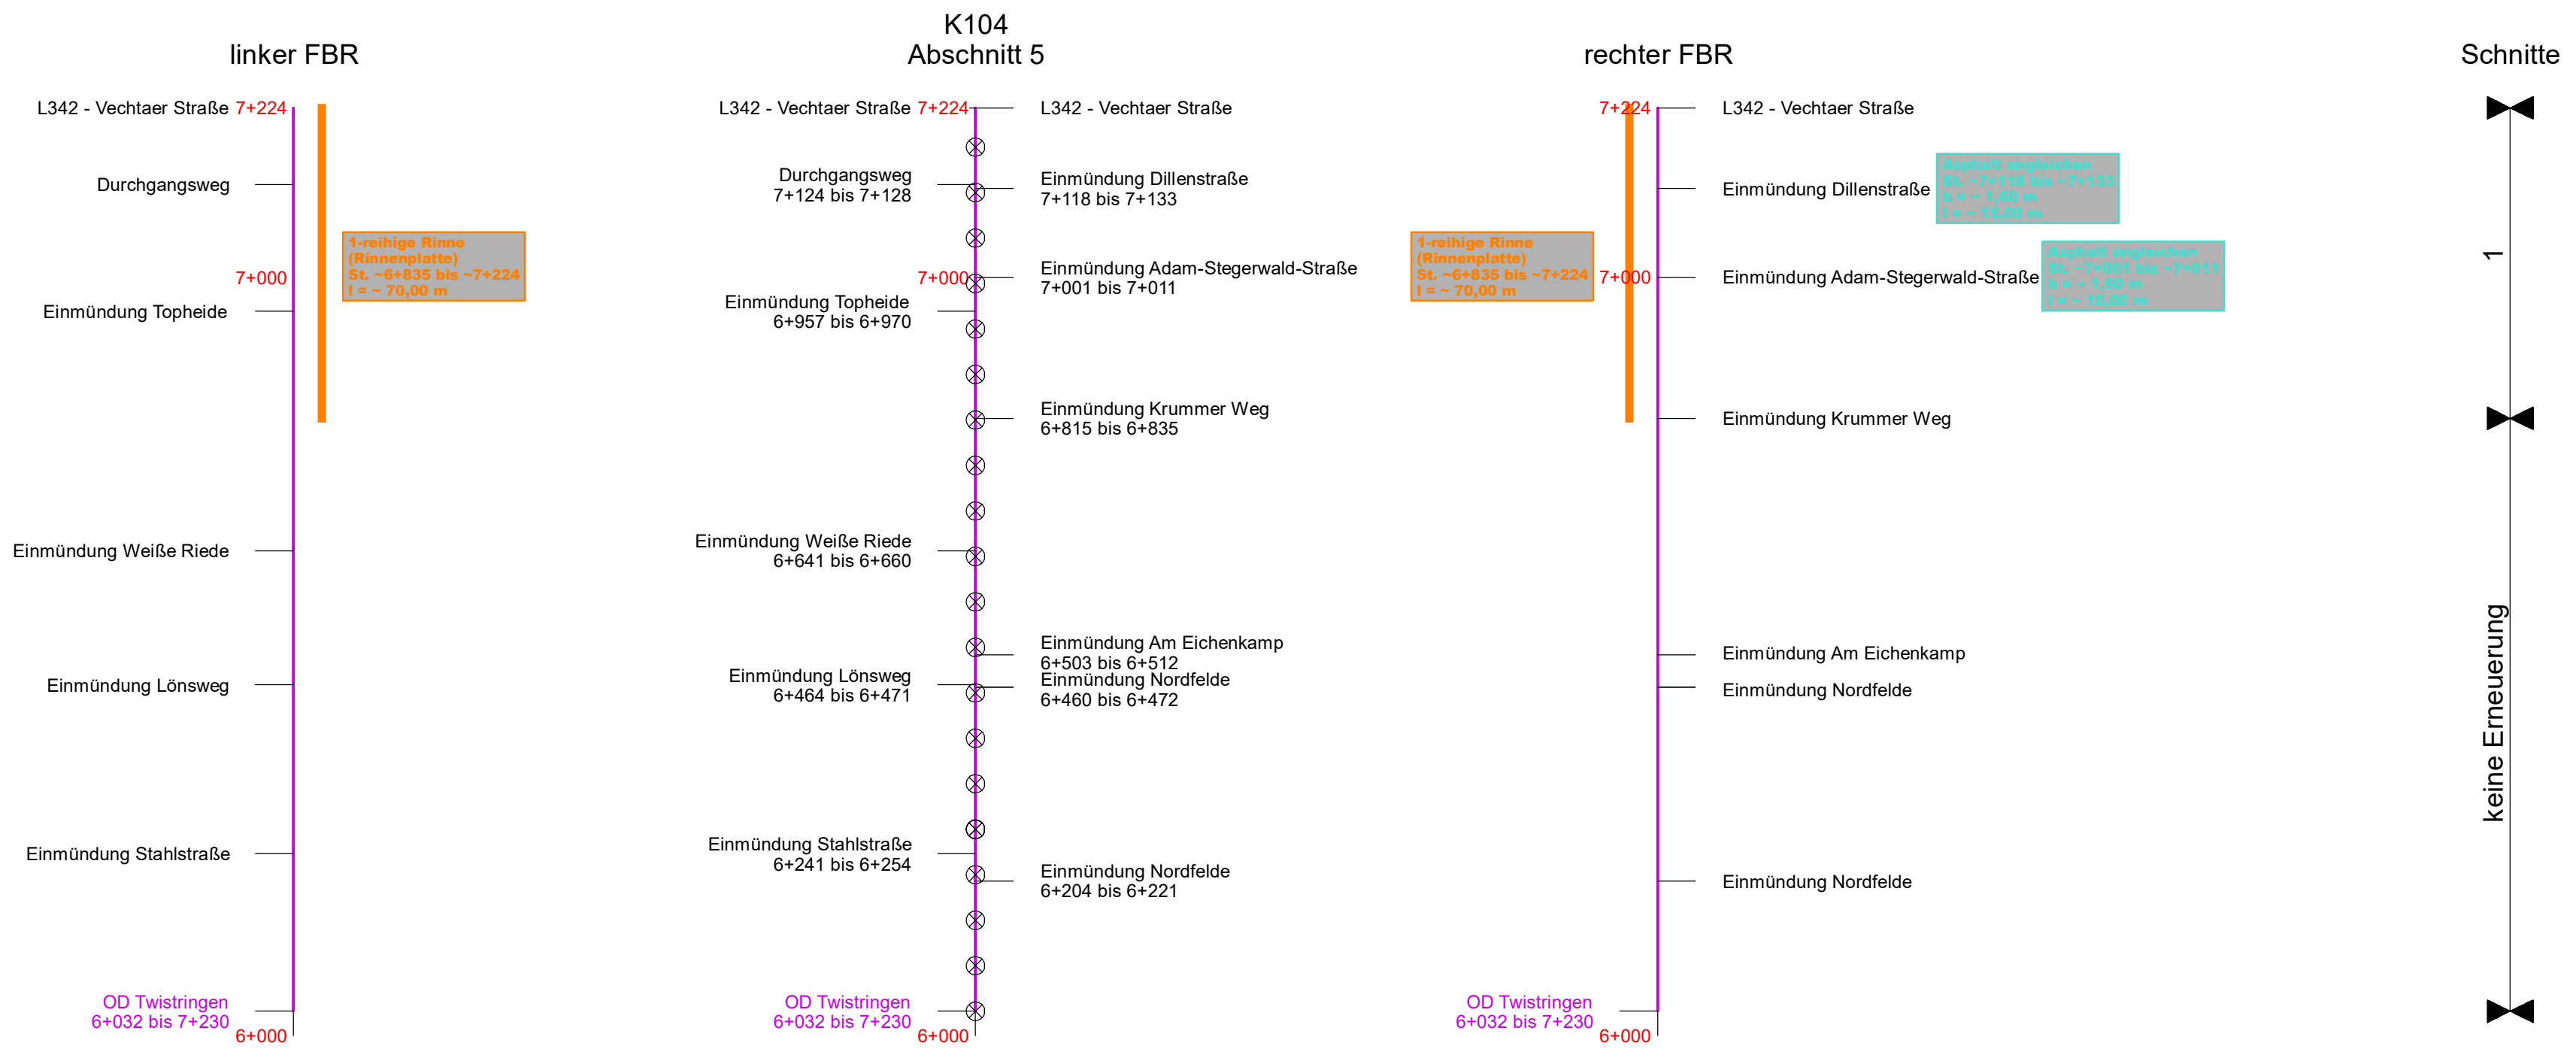

1-reihige Rinne (Rinnenplatte)
St. ~6+835 bis ~7+224
l = ~ 70,00 m

1-reihige Rinne (Rinnenplatte)
St. ~6+835 bis ~7+224
l = ~ 70,00 m

Asphalt angleichen
St. ~7+118 bis ~7+133
B = 1,50 m
l = 15,00 m

Asphalt angleichen
St. ~7+001 bis ~7+011
B = 1,50 m
l = 10,00 m

Grundstücks- und Feldzufahrten
Annahme: Sanierung 5,00 m x 2,00 m

Austausch von Straßenabläufen
Annahme: 50er - ? Stück
Annahme: 30er - ? Stück
(Rinnensanierung 5 m vor/nach)

Schächte innerhalb OD
Annahme: Haltungslänge 60 m

Legende

- Rinnensanierung punktuell, (Festlegung vor Ort)
- Asphalt angleichen
- Angleichung Asphalt
- Straßenablauf
- ⊗ Schacht

VORABZUG			
Nr.	Art der Änderung	Datum	Name

Ingenieurbüro KLEBERG + PARTNER
Beratende Ingenieure mbB

Strassenbau
Wasserwirtschaft
Kanalsanierung
Renaturierung
Baüberwachung / Projektsteuerung
Geo-Informationssysteme (GIS)
Vermessung

Gewerbepark Ritterhude
Tel. 04292-8161-0

Böcklerallee 19
Fax 04292-816133

27721 Ritterhude
info@bkleberg.de

Lageplan
K104 - Abschnitt 5

Projekt	237101	gez.	We	bearb.	Vu	gepr.	
Unterlage	16.1	Blatt	1	Datum	28.03.2019	Maßstab	1:7500

Ausführungskonzept

Auftraggeber
Landkreis Diepholz
Niedersachsenstr. 2, 49356 Diepholz

Bauvorhaben
Sanierung der Kreisstraßen K30 und K104

aufgestellt:

..... den