



K30 Abschnitt 30 Station 1+418 bis Station 2+461  
Exemplarisch Station 2+090

Bestand

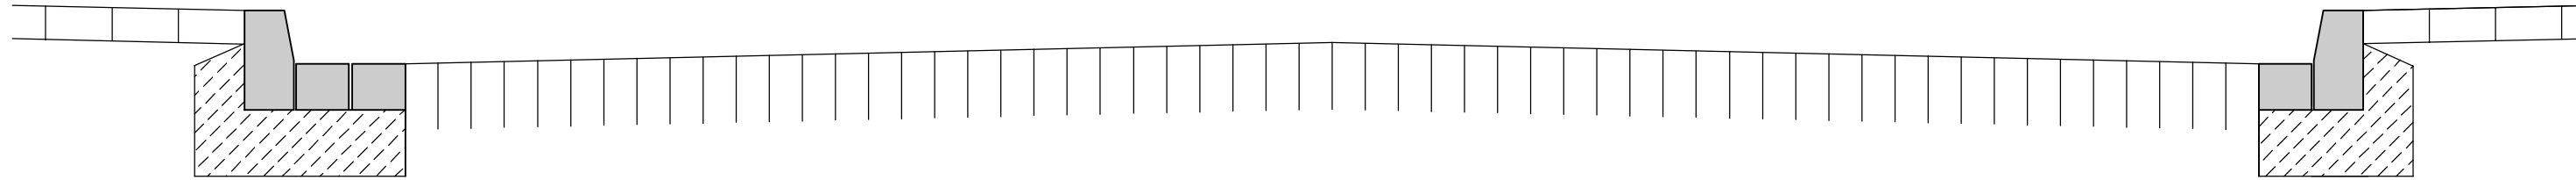


Fräsen

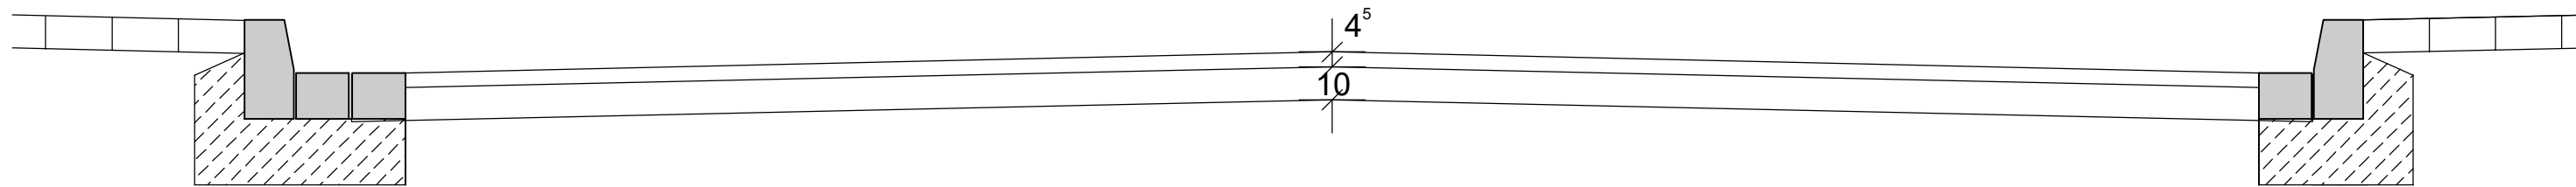

4,5 cm (unbelastet)  
10 cm (Makadam und Rüttelschotter)

Einbau

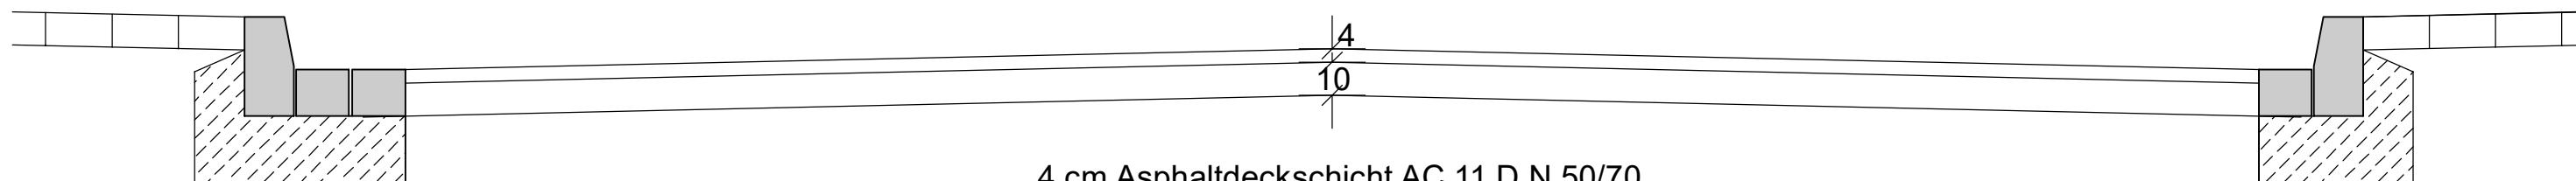

4 cm Asphaltdeckschicht AC 11 D N 50/70  
10 cm Asphalttragschicht AC 22 T N 50/70  
Profilausgleich AC 11 B N

**VORABZUG**

Nr.	Art der Änderung	Datum	Name
-----	------------------	-------	------

**Ingenieurbüro KLEBERG + PARTNER**  
Beratende Ingenieure mbB

Straßenbau  
Wasserwirtschaft  
Kanalsanierung  
Renaturierung  
Bauüberwachung / Projektsteuerung  
Geo-Informationssysteme (GIS)  
Vermessung

Gewerbepark Ritterhude Tel. 04292-8161-0 Bocklerallee 19 Fax 04292-816133 27721 Ritterhude info@ibkleberg.de

**Regelquerschnitt**

K30 - Abschnitt 30 - Station 1+418 bis 2+461 OD Aschen

Projekt 237100	gez. We	bearb. Vu	gepr.
Unterlage 14.2	Blatt 2	Datum 28.03.2019	Maßstab 1:20

**Ausführungskonzept**

Auftraggeber: **Landkreis Diepholz**  
Niedersachsenstr. 2, 49356 Diepholz

Bauvorhaben: **Sanierung der Kreisstraßen K30 und K104**

aufgestellt: ..... den .....