

Austausch von Straßenabläufen
Annahme: 50er - 3 Stück
Annahme: 30er - 3 Stück
(Rinnensanierung 5 m vor/nach)

Grundstücks- und Feldzufahrten
Annahme: Sanierung 5,00 m x 2,00 m

Schächte innerhalb OD
Annahme: Haltungslänge 60 m

Legende

- vorh. Rinne
- Rinnenherstellung neu
- Rinnensanierung punktuell, (Festlegung vor Ort)
- Rinnensanierung
- Asphalt angleichen
- Pflaster angleichen
- Schotteranrampung
- Fahrbahnbegrenzung
- Schotteranrampung
- Fahrbahnbegrenzungen
- Straßenablauf
- Schacht

	<h1 style="color: green; font-size: 2em;">VORABZUG</h1>	
Nr.	Art der Änderung	Datum

Ingenieurbüro
KLEBERG + PARTNER
Beratende Ingenieure mbB

Straßenbau
Wasserwirtschaft
Kanalsanierung
Renaturierung
Bauüberwachung / Projektsteuerung
Geo-Informationssysteme (GIS)
Vermessung

Gewerbepark Ritterhude
Tel. 04292-8161-0

Böcklerallee 19
Fax 04292-816133


27721 Ritterhude
info@ikleberg.de

Lageplan
K30 - Abschnitt 50

Projekt	237100	gez.	We	bearb.	Vu	gepr.	
Unterlage	16.1	Blatt	2	Datum	28.03.2019	Maßstab	1:7500

Ausführungskonzept

Auftraggeber	Landkreis Diepholz Niedersachsenstr. 2, 49356 Diepholz
Bauvorhaben	Sanierung der Kreisstraßen K30 und K104
aufgestellt:, den

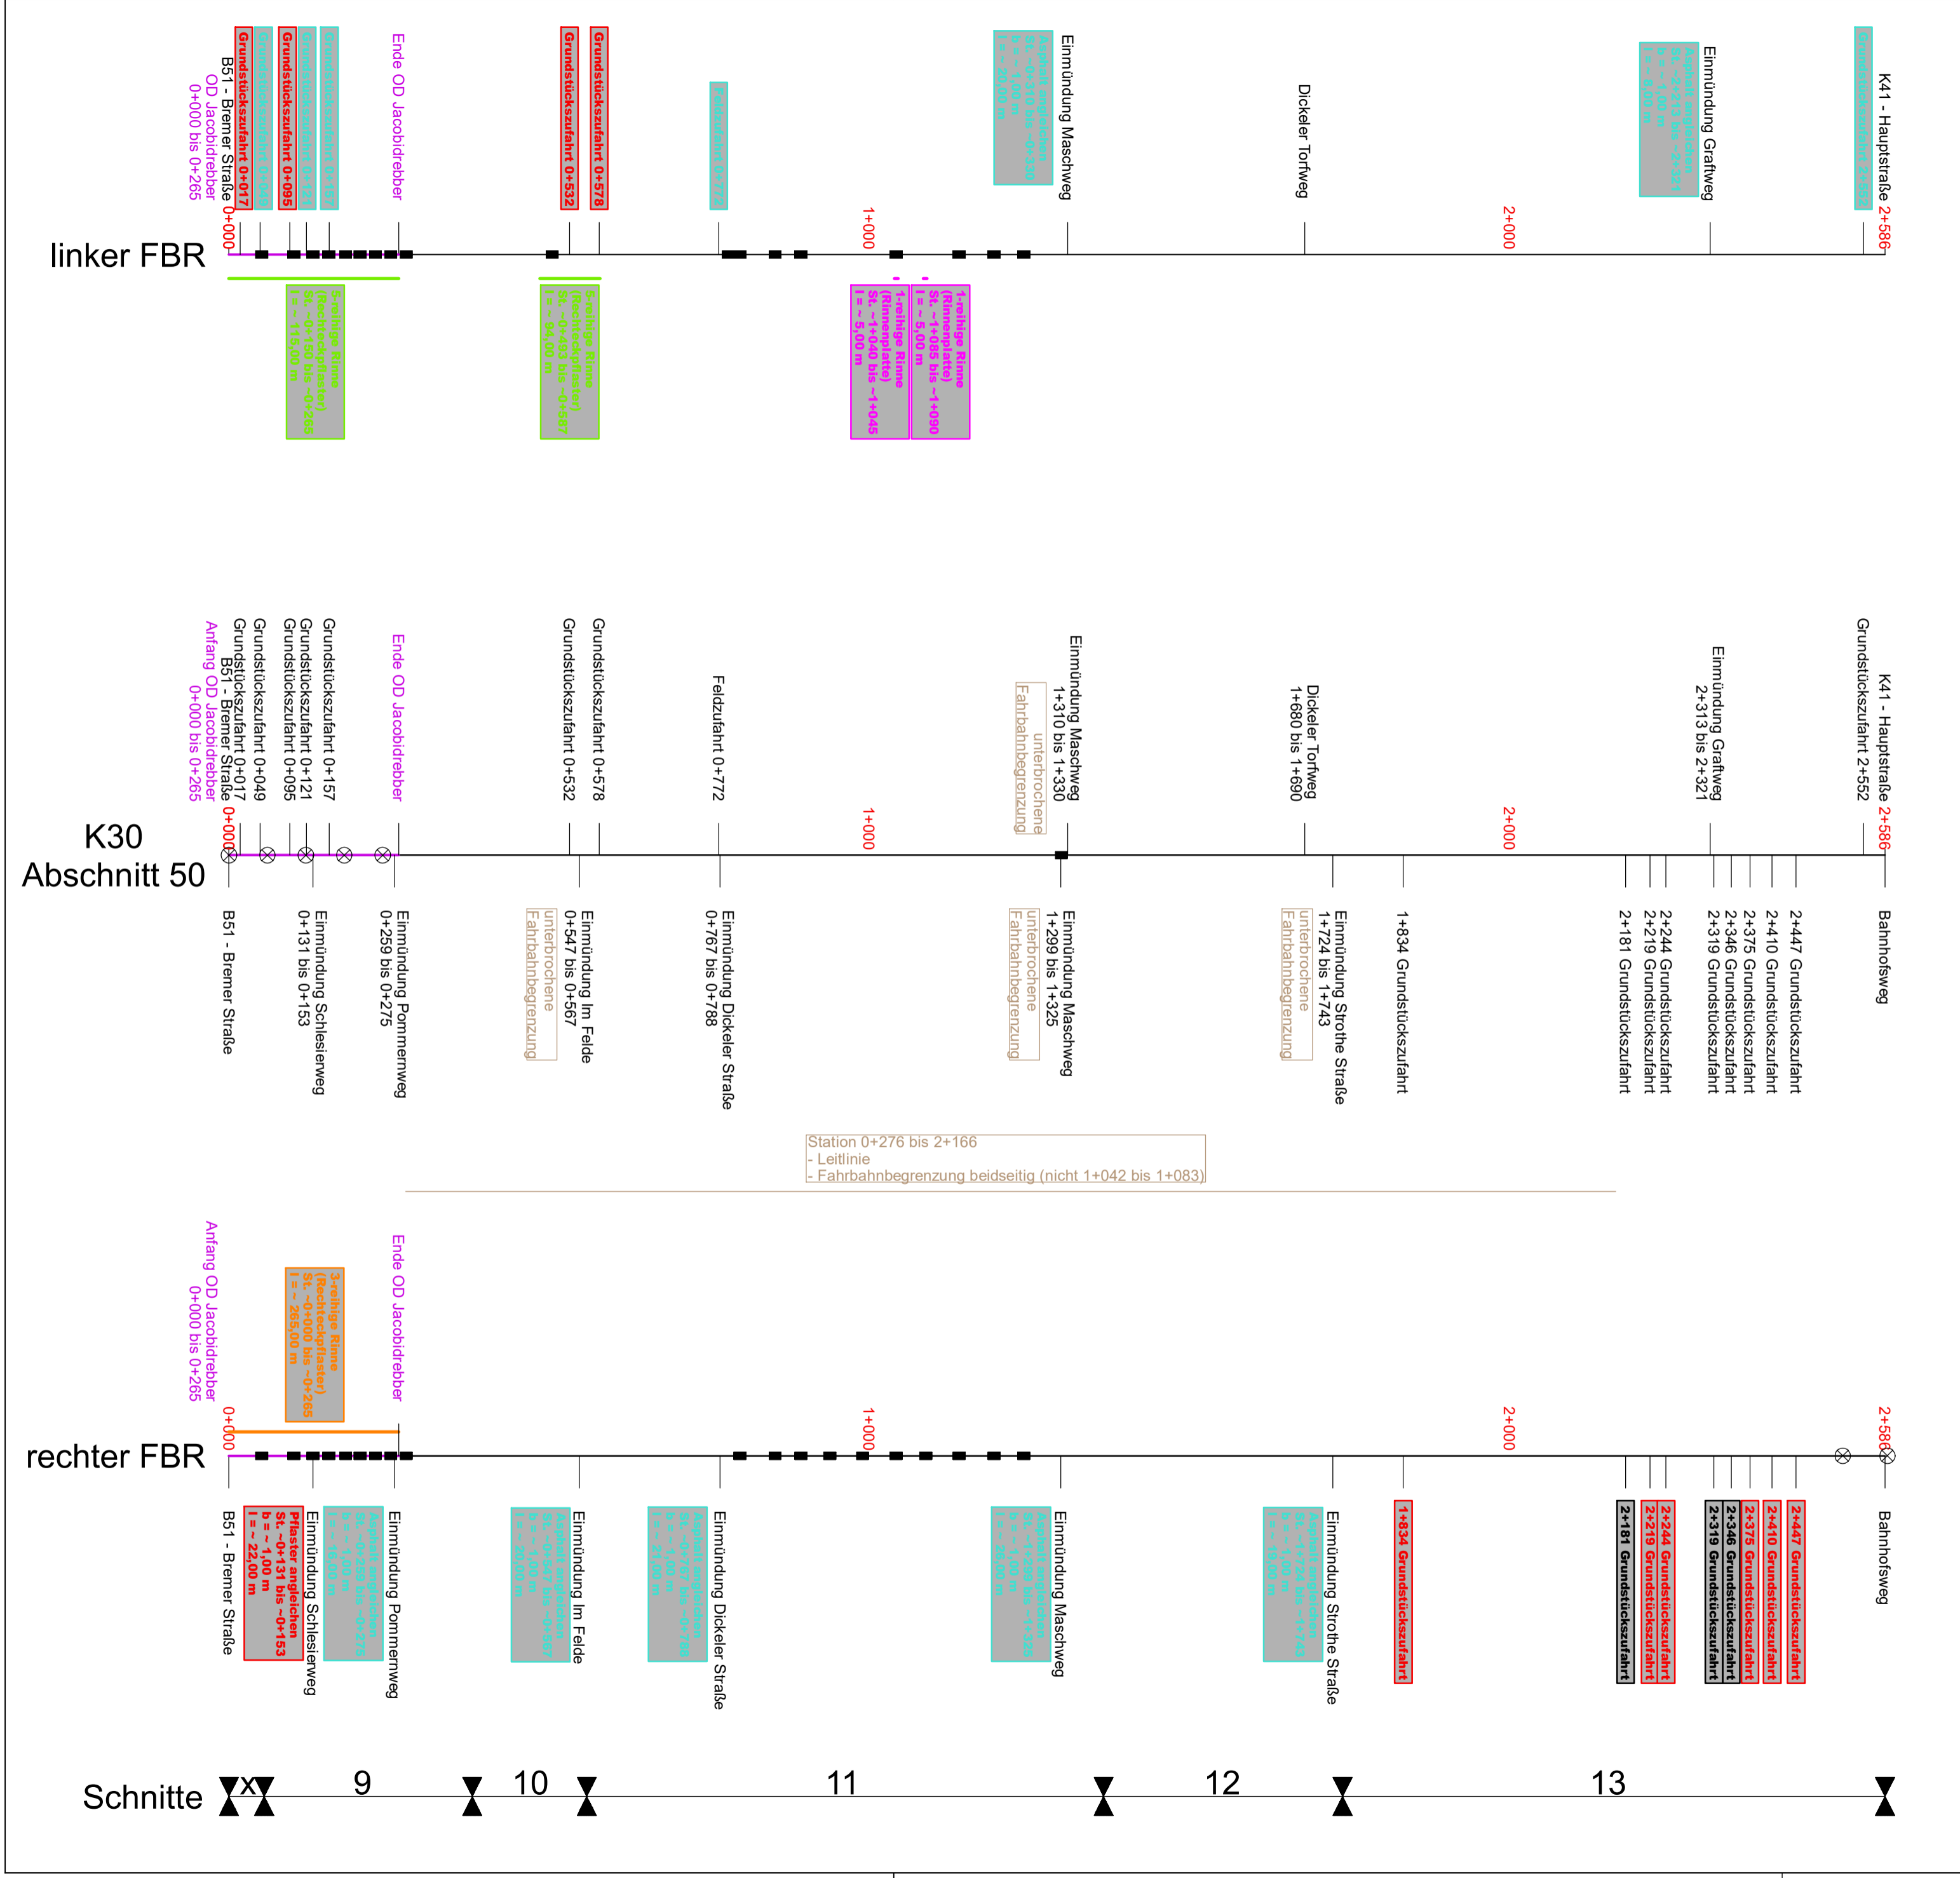

3.01
 05.10.19
 L. K. 0.95
 05.10.19
 L. K. 0.95
 05.10.19
 L. K. 0.95